


平面図

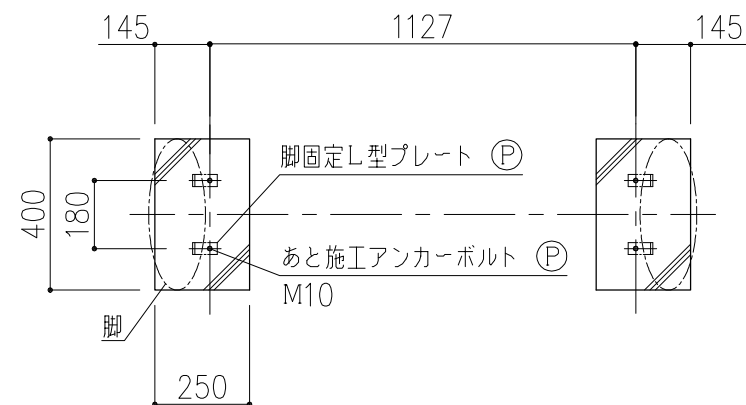


基礎伏図


座板	: 合成木材 (SDX-35×60)
手摺	: SUS304 φ34×t1.5 (#400磨き)
エチケットバー	: -
座板連結金物	: FB-9×65
座板・脚取付金物	: FB-9×65/6×50
座板補強鋼管	: STK-41 φ48.6×t2.3
脚固定L型プレート	: SUS304 FB-6×32
ボルト・ナット類	: SUS304
脚	: コンクリート
重量	: 87kg
据付手間	: 0.29人工 (普通作業員)

※ (P) 印ボルト・金物類は製品に含む。


※ 表示寸法は標準寸法であり製作上納まり等により変更することがあります。

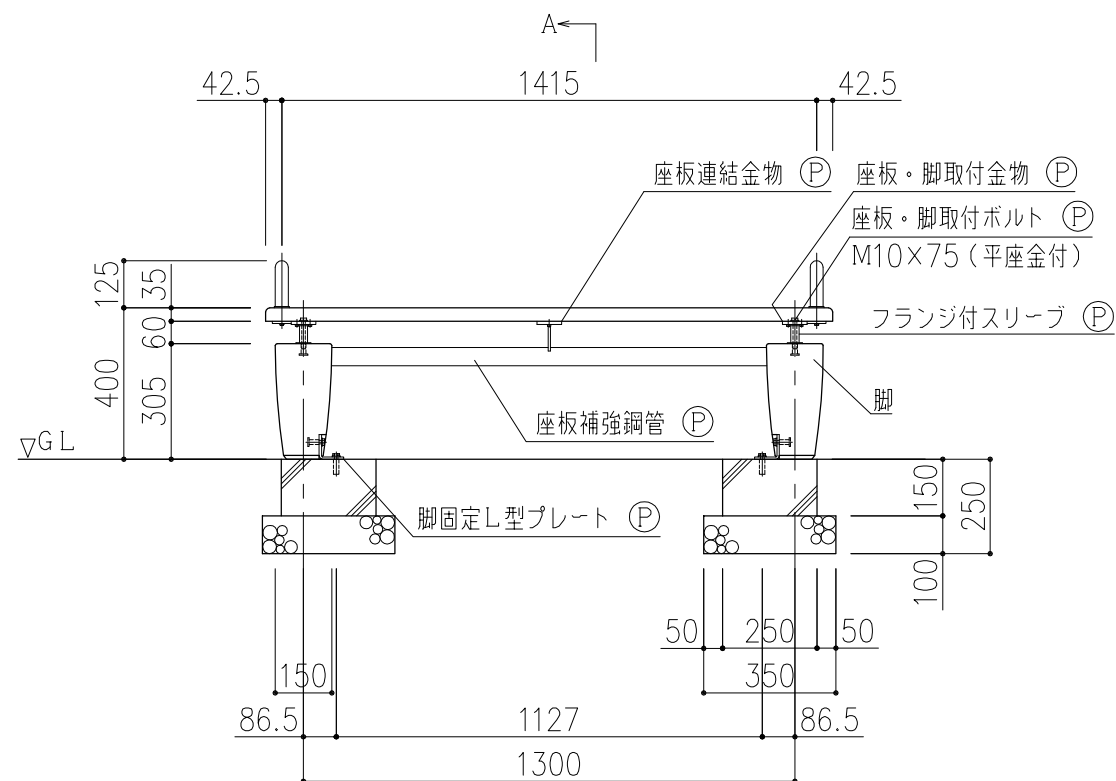

正面図

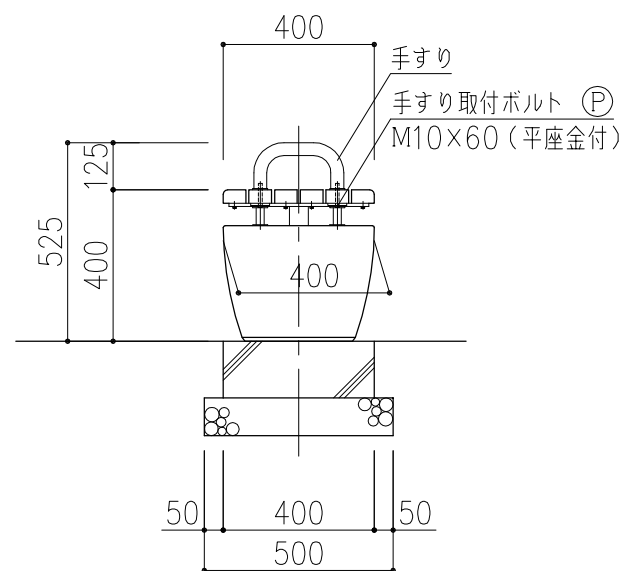

側面図

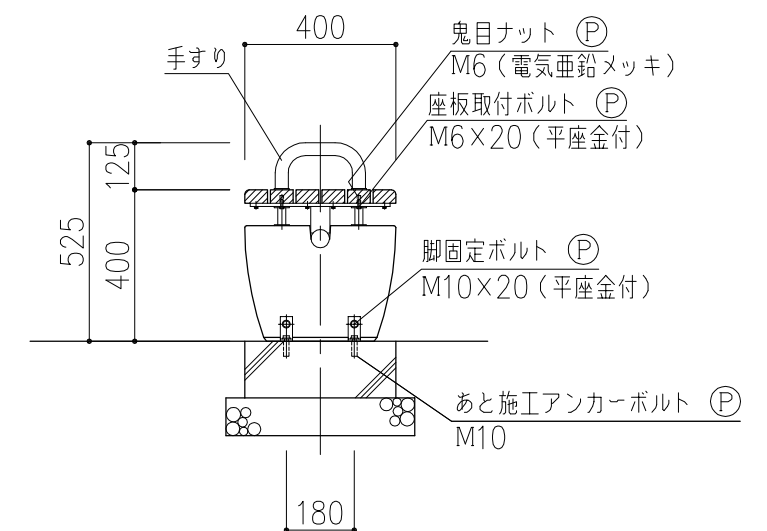

section A-A

アーバンデコシリーズ

品名 ベンチ CB-F (フラット・L=1500・現場打ち基礎)

仕様

アーバンデコ

縮尺

1:20

記号

CB-F02

2020802