



平面図

PCギ木の肌目は、全て
2色すり出し仕上げとする

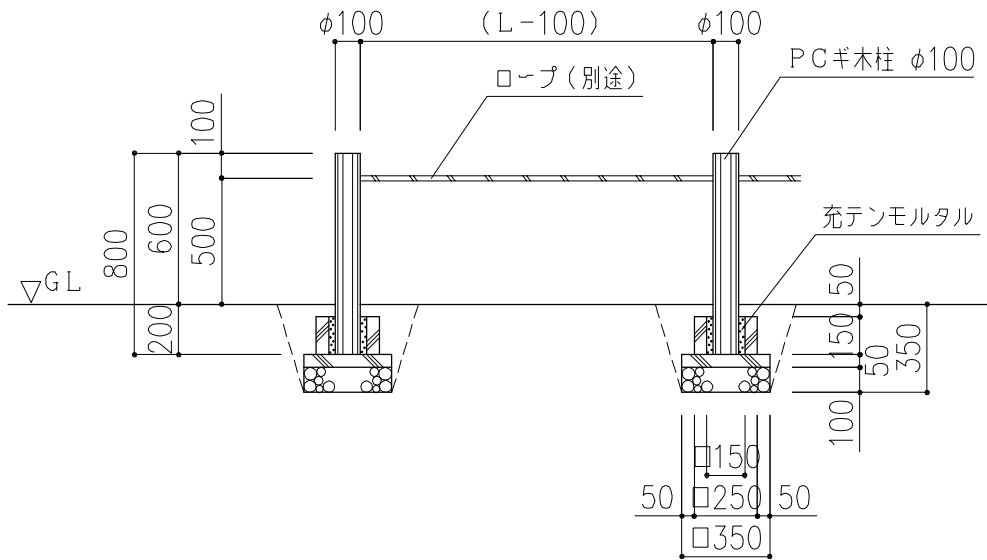

正面図

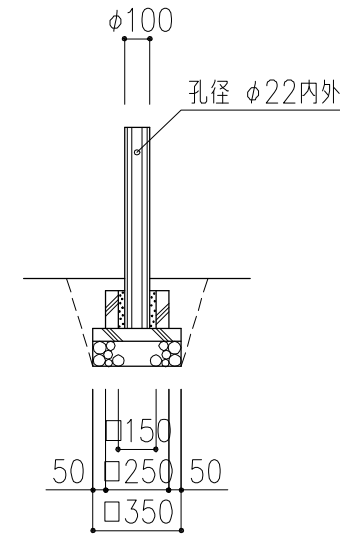

側面図

※ 表示寸法は標準寸法であり製作上収まり等により変更することがあります。
※ 標準タイプは L=1500

品名	PCギ木ロープ柵1号	仕様	くぬぎ・焼杉	縮尺	1:30	記号	FR-1K・Y	1020501
----	------------	----	--------	----	------	----	---------	---------