
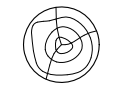




PCギ木の肌目は、全て
2色すり出し仕上げとする

4号

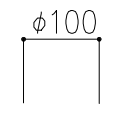



平面図

5号

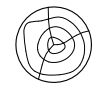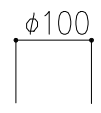


平面図


6号

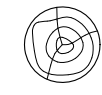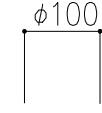


平面図

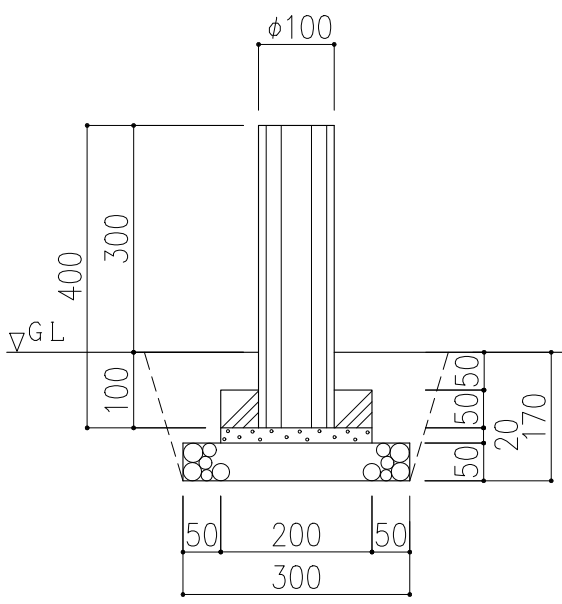

正面図

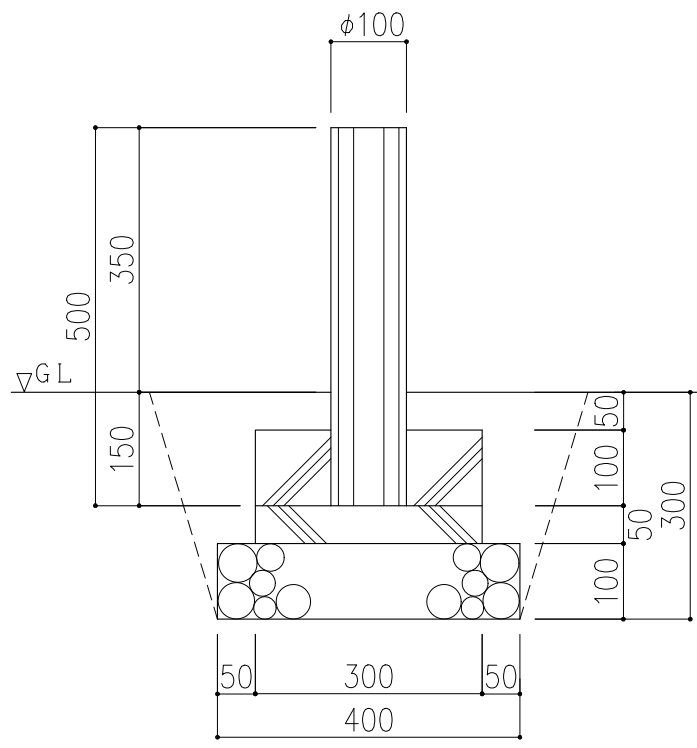

正面図

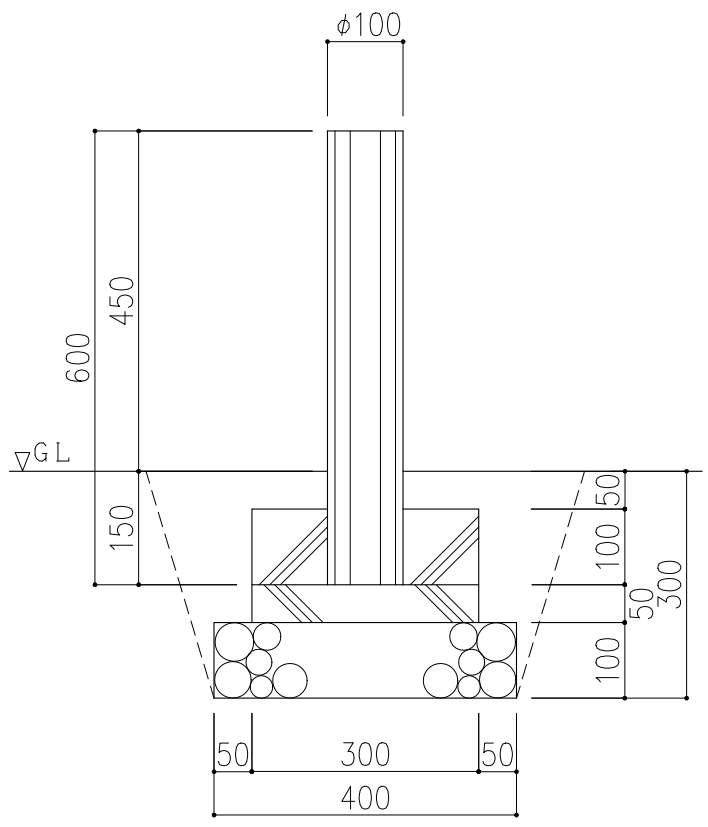

正面図

※ 表示寸法は標準寸法であり製作上取まり等により変更することがあります。

品名	PCギ木丸太4号・5号・6号	仕様	くぬぎ・焼杉	縮尺	1:10	記号	MK・Y-40・50・60
----	----------------	----	--------	----	------	----	---------------