




PCギ木の肌目は、全て
2色すり出し仕上げとする

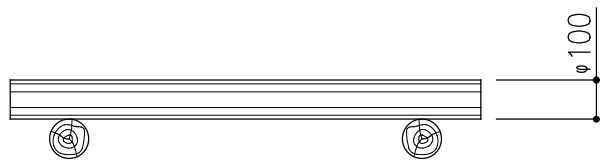

平面図

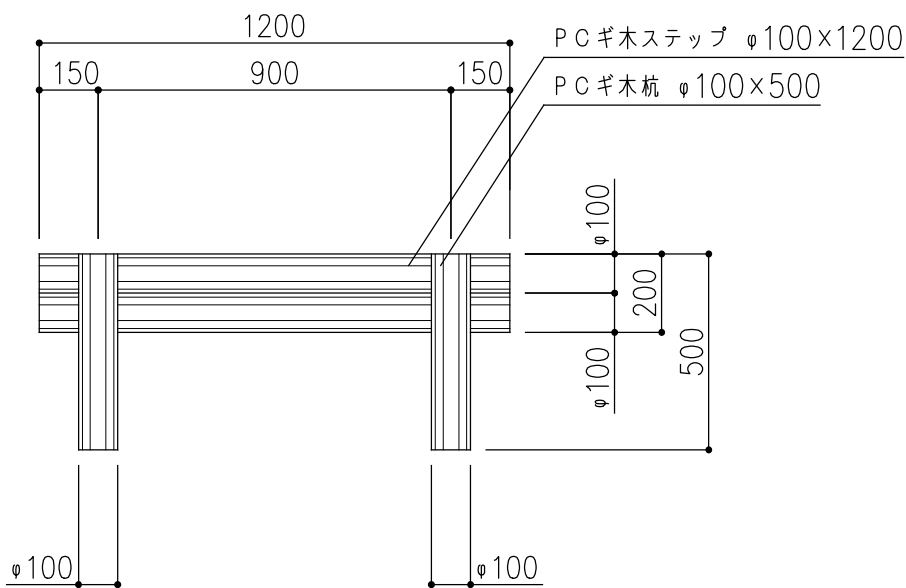

正面図

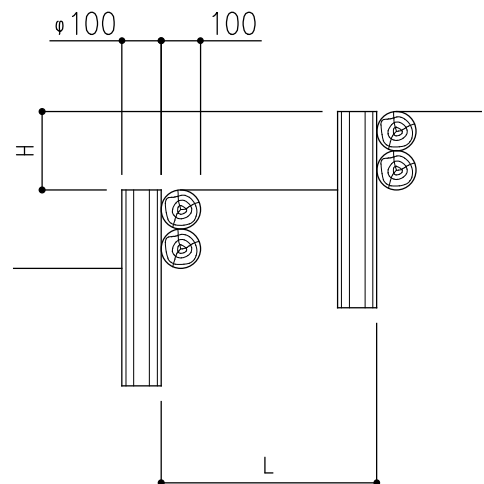

側面図

※ 表示寸法は標準寸法であり製作上収まり等により変更することがあります。

品名	PCギ木ステップ10-12号・杭5号	仕様	くぬぎ	縮尺	1:20	記号	SS-12K・MK-50	1010902
----	--------------------	----	-----	----	------	----	--------------	---------