




PCギ木の肌目は、全て
2色すり出し仕上げとする

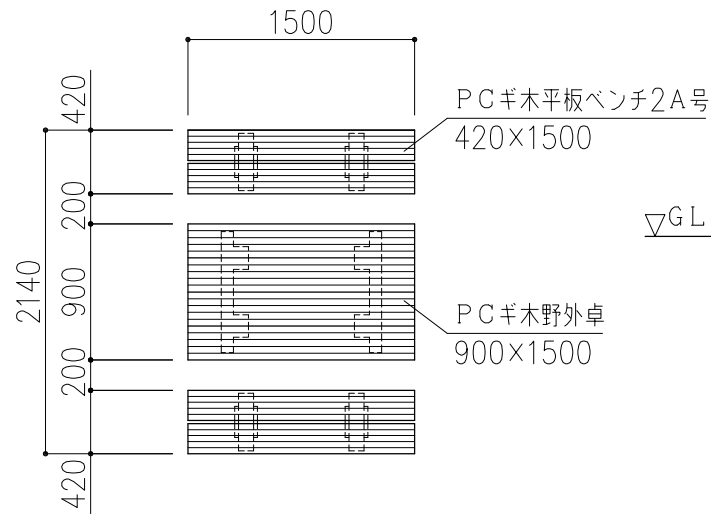


平面図

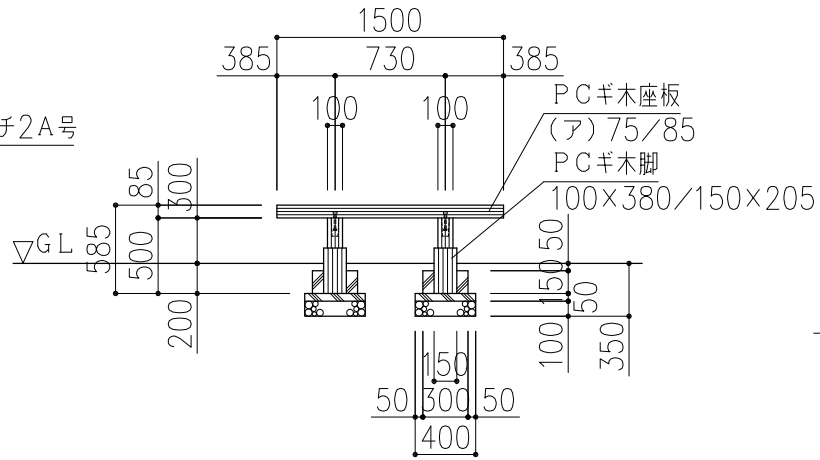


ベンチ正面図

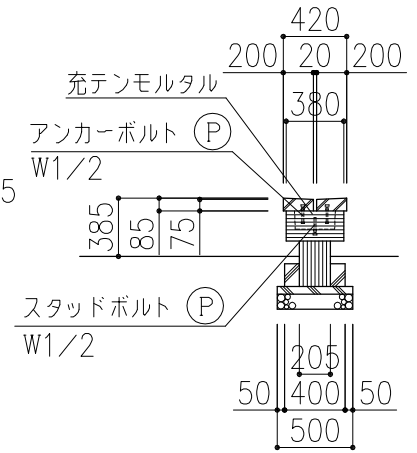


ベンチ側面図

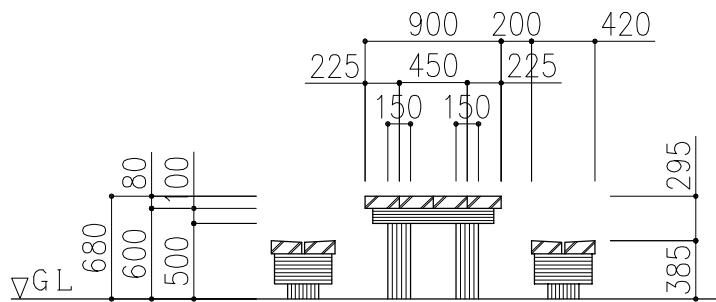

側面図

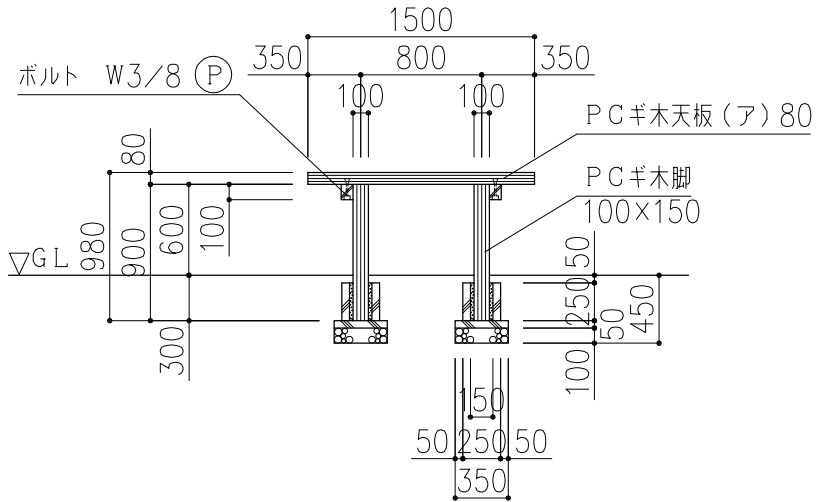

野外卓正面図

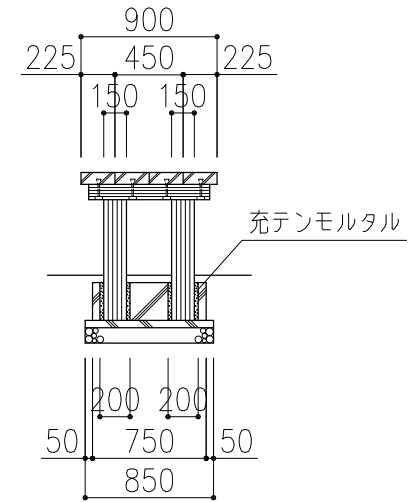

野外卓側面図

※ (P) 印ボルト・金物類はPCギ木製品に含む。
※ 表示寸法は標準寸法であり製作上取り等により変更することがあります。

品名	PCギ木テーブルセット4号	仕様	焼 杉	縮尺	1:50	記号	TS-4Y	1030207
----	---------------	----	-----	----	------	----	-------	---------