

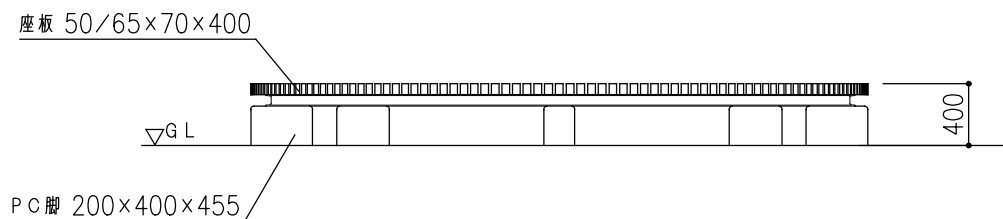


平面図

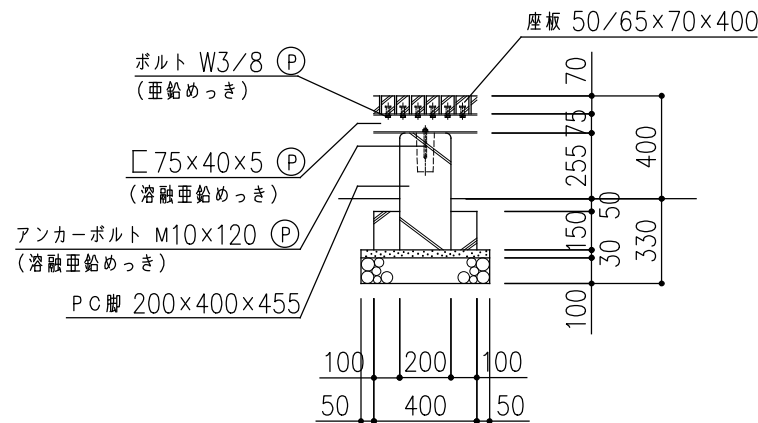

正面図

PCギ木の肌目は、全て  
2色すり出し仕上げとする

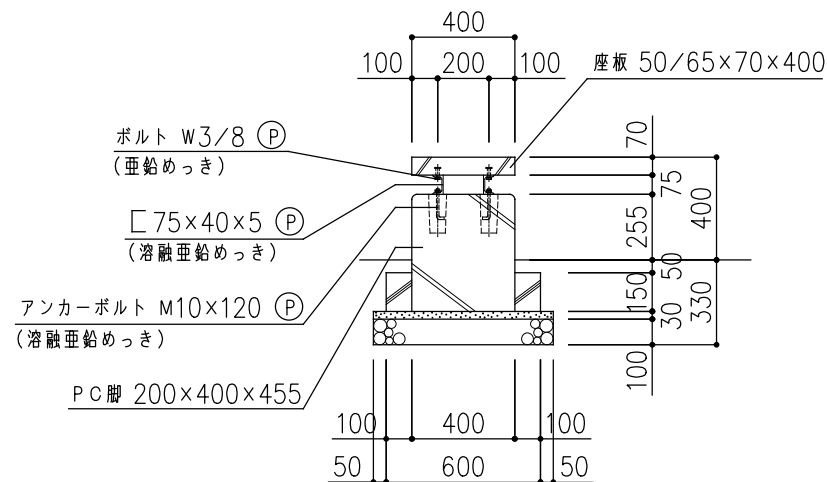

断面図

s=1:30

※ (P) 印ボルト・金物はPCギ木製品に含む。  
※ 表示寸法は標準寸法であり製作上収まり等により変更することがあります。

|    |              |    |           |    |      |    |          |         |
|----|--------------|----|-----------|----|------|----|----------|---------|
| 品名 | WIZサークルベンチ40 | 仕様 | ウッドライン・PC | 縮尺 | 1:50 | 記号 | WBH-S-40 | 21-0296 |
|----|--------------|----|-----------|----|------|----|----------|---------|