

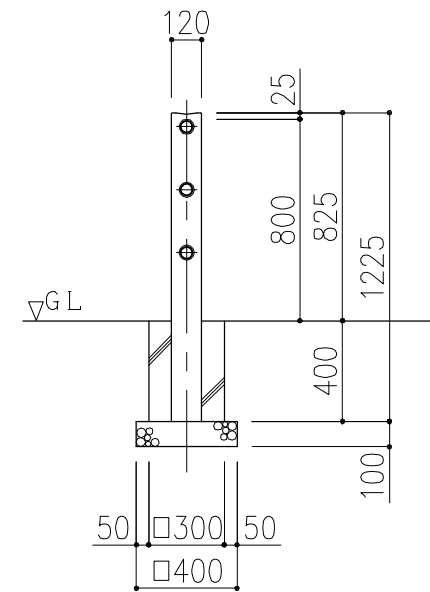
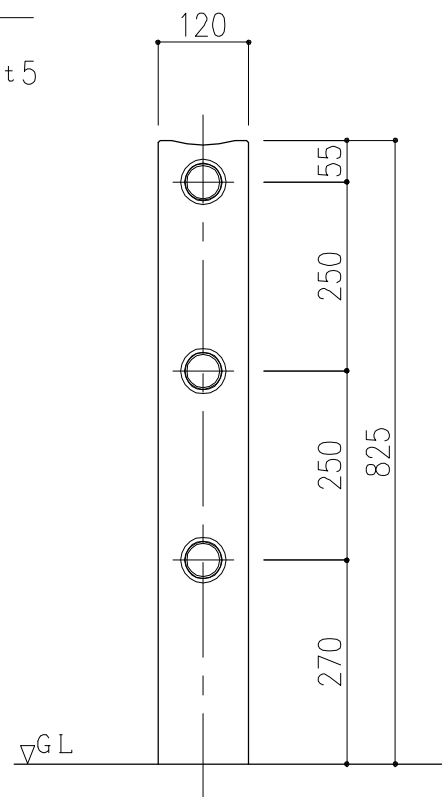



BF-30-082C
コンクリート基礎式

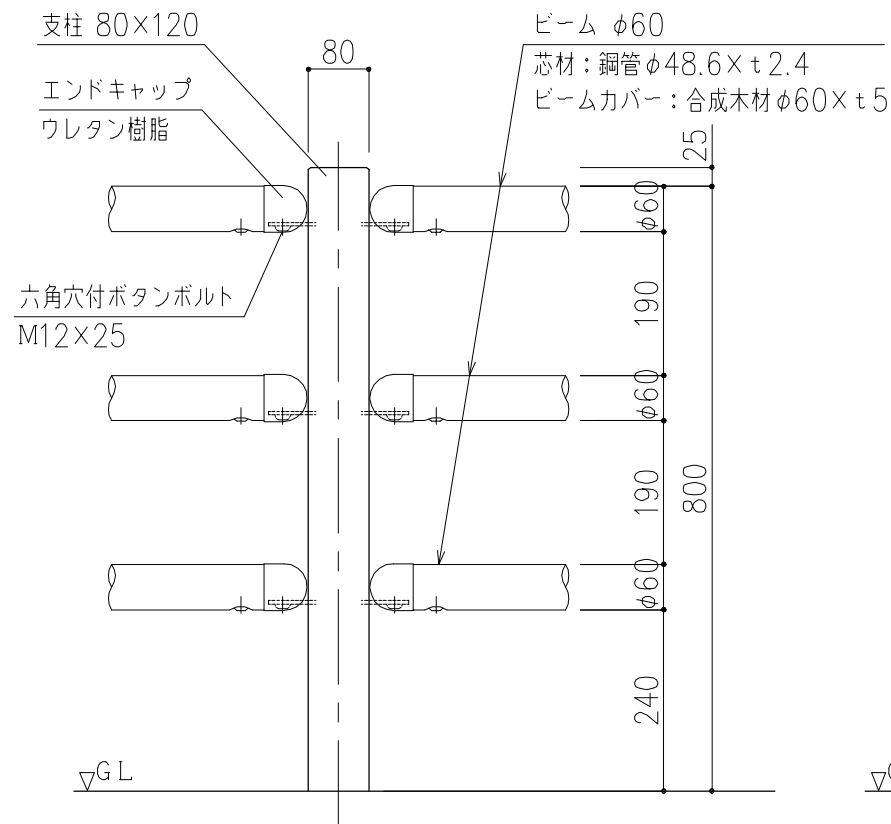

BF-30-082W
連続基礎式

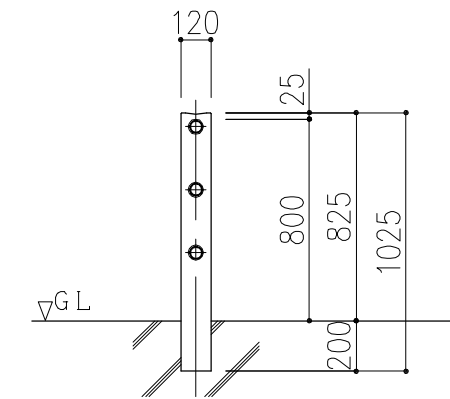

支柱図
S=1:10

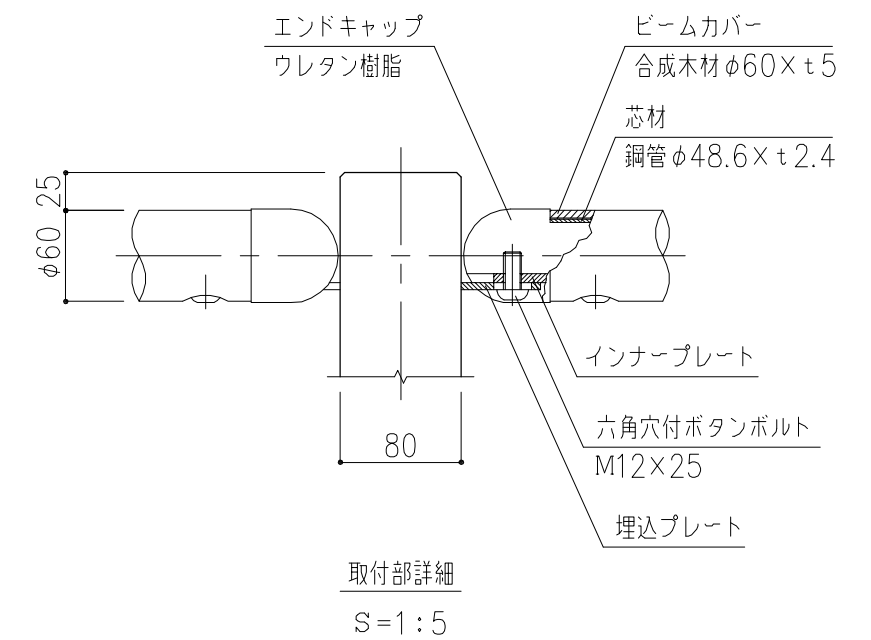

アーバンデコシリーズ

品名

フェンス BF (支柱間隔3000・横断防止柵・3段ビーム)

仕様

アーバンデコ

縮尺

1:30

記号

BF-30-083C/W

2030202